

ตารางแสดงวงเงินงบประมาณที่ได้รับจัดสรรและราคากลางในงานจ้างก่อสร้าง

๑. ชื่อโครงการ...โครงการก่อสร้างถนนคอนกรีตเสริมเหล็ก (คสล.) สายบ้านนายคุณ ทิตภูเขียว ถึง บ้านนายสมัย หมื่นจิตร หมู่ที่ ๗ ต.โนนทอง อ.เกษตรสมบูรณ์ จ.ชัยภูมิ / หน่วยงาน.. อบต.โนนทอง อ.เกษตรสมบูรณ์ จ.ชัยภูมิ
๒. วงเงินงบประมาณที่ได้รับจัดสรร...งบประมาณทั้งสิ้น ๖๘,๘๐๐.๐๐ บาท
๓. ลักษณะงานโดยสังเขป...งานประเภทถนน..ปริมาณงาน กว้าง ๓.๕๐ เมตร ยาว ๔๐.๐๐ เมตร หนา ๐.๑๕ เมตร หรือ มีพื้นที่เทคอนกรีตไม่น้อยกว่า ๑๔๐.๐๐ ตรม.
๔. ราคากลางคำนวณ ณ วันที่ 17 สิงหาคม ๒๕๖๓ งบประมาณทั้งสิ้น ๖๘,๘๐๐.๐๐ บาท
๕. บัญชีประมาณราคากลาง
  - ๕.๑ .....ปร. ๔.....
  - ๕.๒ .....ปร. ๕.....
  - ๕.๓ .....
๖. รายชื่อคณะกรรมการกำหนดราคากลาง.....

๑. นายอรรถพล สมัตถะ	ผอ.กองช่าง อบต.โนนทอง	ประธานกรรมการ
๒. นางสาวดารารัตน์ พรศิริดาราร	ผอ.กองสวัสดิการฯ	กรรมการ
๓. นายวศิน นิลงาม	เจ้าพนักงานพัฒนาชุมชน	กรรมการ

สรุปประมาณราคา งานก่อสร้างทาง

กองช่าง องค์การบริหารส่วนตำบลโนนทอง

วันที่ กรกฎาคม 2562

ก่อสร้างถนนคอนกรีตเสริมเหล็ก (คสล) สายบ้านนายคุณ วิทยุวิทยาร ถึง บ้านนายสมัย หนึ่งจุด

องค์การบริหารส่วนตำบลโนนทอง อำเภอเกษตรสมบูรณ์ จังหวัดชัยภูมิ

บ้านแก้งตาตไฮ หมู่ที่ 7 ต.โนนทอง อ.เกษตรสมบูรณ์ จ.ชัยภูมิ

เจ้าขอโครงการ  
สถานที่ตั้ง  
ปริมาณงาน

กว้าง	3.50	เมตร
ยาว	40.00	เมตร
หนา	0.15	เมตร
หรือมีพื้นที่ที่คอนกรีตไม่น้อยกว่า	140.00	ตารางเมตร

ที่	รายการ	รวมค่าก่อสร้าง	หมายเหตุ	
1	คิดเป็นราคาก่อสร้าง	69,182.25	Factor F	1.3624
			- เงินล่วงหน้าจ่าย	0.0%
			- ดอกเบี้ยเงินกู้	6.0%
			- เงินประกันผลงานหัก	0.0%
			- ภาษี	7.0%
สรุป	รวมเป็นเงินค่าก่อสร้างประมาณ	69,182.25		
	<b>คิดเป็นราคากลาง</b>	<b>68,800.00</b>		
	(หักหมั้นแบบพิเศษหรือขอยาหมั้น)			

ลงชื่อ  
นายสมรรถพล สมิตตะ  
ผู้ประมาณราคา

ลงชื่อ  
(นายประสัท มงคงศิลป์)

ตรงจ

ลงชื่อ  
(นายประสัท มงคงศิลป์)

อนุมัติ

ผอ.กองช่าง อบต. โนนทอง

ปลัด อบต. โนนทอง

ปลัด อบต. โนนทอง ปฏิบัติหน้าที่ นายก อบต. โนนทอง

บัญชีแสดงรายการก่อสร้าง สำหรับงานก่อสร้างทาง

วันที่ กรกฎาคม 2562

ประเภทงาน

ก่อสร้างถนนคอนกรีตเสริมเหล็ก (คสล.) สายบ้านนายคุณ หิดภูเขียว ถึง บ้านนายสมัย หมื่นจิตร

เจ้าของโครงการ

องค์การบริหารส่วนตำบลโนนทอง อําเภอกษัตริย์บุรีรัมย์ จังหวัดชัยภูมิ

สถานที่ตั้ง


บ้านแก้งตาไส หมู่ที่ 7 ต.โนนทอง อ.กษัตริย์บุรีรัมย์ จ.ชัยภูมิ

ปริมาณงาน

กว้าง	3.50	เมตร	ยาว	40
หนา	0.15	เมตร		

ที่	รายการ	หน่วย	ปริมาณ	ราคา/หน่วย	ราคาทุน	F	ราคา/หน่วย xFF	ราคากลาง
	<b>1.งานรื้อโครงสร้างถนนเดิม</b>							
1.1	รื้อผิวทางคอนกรีตเสริมเหล็กเดิม	ตร.ม.	-	-	-	1.3624	-	-
	<b>2.งานดิน</b>							
2.1	งานถางป่าและขุดต่อ							
	(1)งานถางป่าและขุดต่อขนาดเบา	ตร.ม.	-	1.68	-	1.3624	2.29	-
	<b>3.งานรองพื้นทางและพื้นทาง</b>							
3.1	คั่นทางเดิมบดอัดแน่น 95% SPD.	ตร.ม.	-	10.63	-	1.3624	14.48	-
3.1	ลูกรังรองพื้นทางหนา 0.20 ม. บดอัดแน่น 95% MPD.	ลบ.ม.	-	134.67	-	1.3624	183.47	-
3.2	งานวัสดุรองใต้ผิวทางคอนกรีต							
	(1)ทรายหยาบใต้ผิวทางคอนกรีต	ลบ.ม.	7.00	520.00	3,640.00	1.3624	708.45	4,959.14
3.3	งานไหล่ทาง							
	(1)ไหล่ทางลูกรังบดอัดแน่น	ลบ.ม.	3.20	50.73	162.34	1.3624	69.11	221.17
	<b>4.งานผิวทาง</b>							
4.1	ผิวทางปอร์ตแลนด์ซีเมนต์คอนกรีต หนา 0.15 เมตร (ใช้ตะแกรงเหล็ก)	ตร.ม.	140.00	322.56	45,158.99	1.3624	439.46	61,524.61
4.2	งานรอยต่อ JOINT							
	(1) CONTRACTION JOINT	เมตร	8	131.04	1,048.34	1.3624	178.53	1,428.26
	(2) EXPANSION JOINT	เมตร	4	85.67	299.84	1.3624	116.71	408.50
	(3) LONGITUDINAL JOINT	เมตร	10.00	47.02	470.19	1.3624	64.06	640.59
	<b>5.งานท่อต่างๆ</b>							
5.1	ท่อคอนกรีตเสริมเหล็ก Ø 0.60 เมตร	ท่อน		727.96	-	1.3624	991.77	-
							<b>TOTAL</b>	<b>69,182</b>


ลงชื่อ

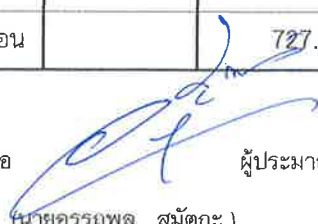


ผู้ประมาณราคา

(นายอรุณพล สมัตตะ)


ผอ.กองช่าง อบต.โนนทอง

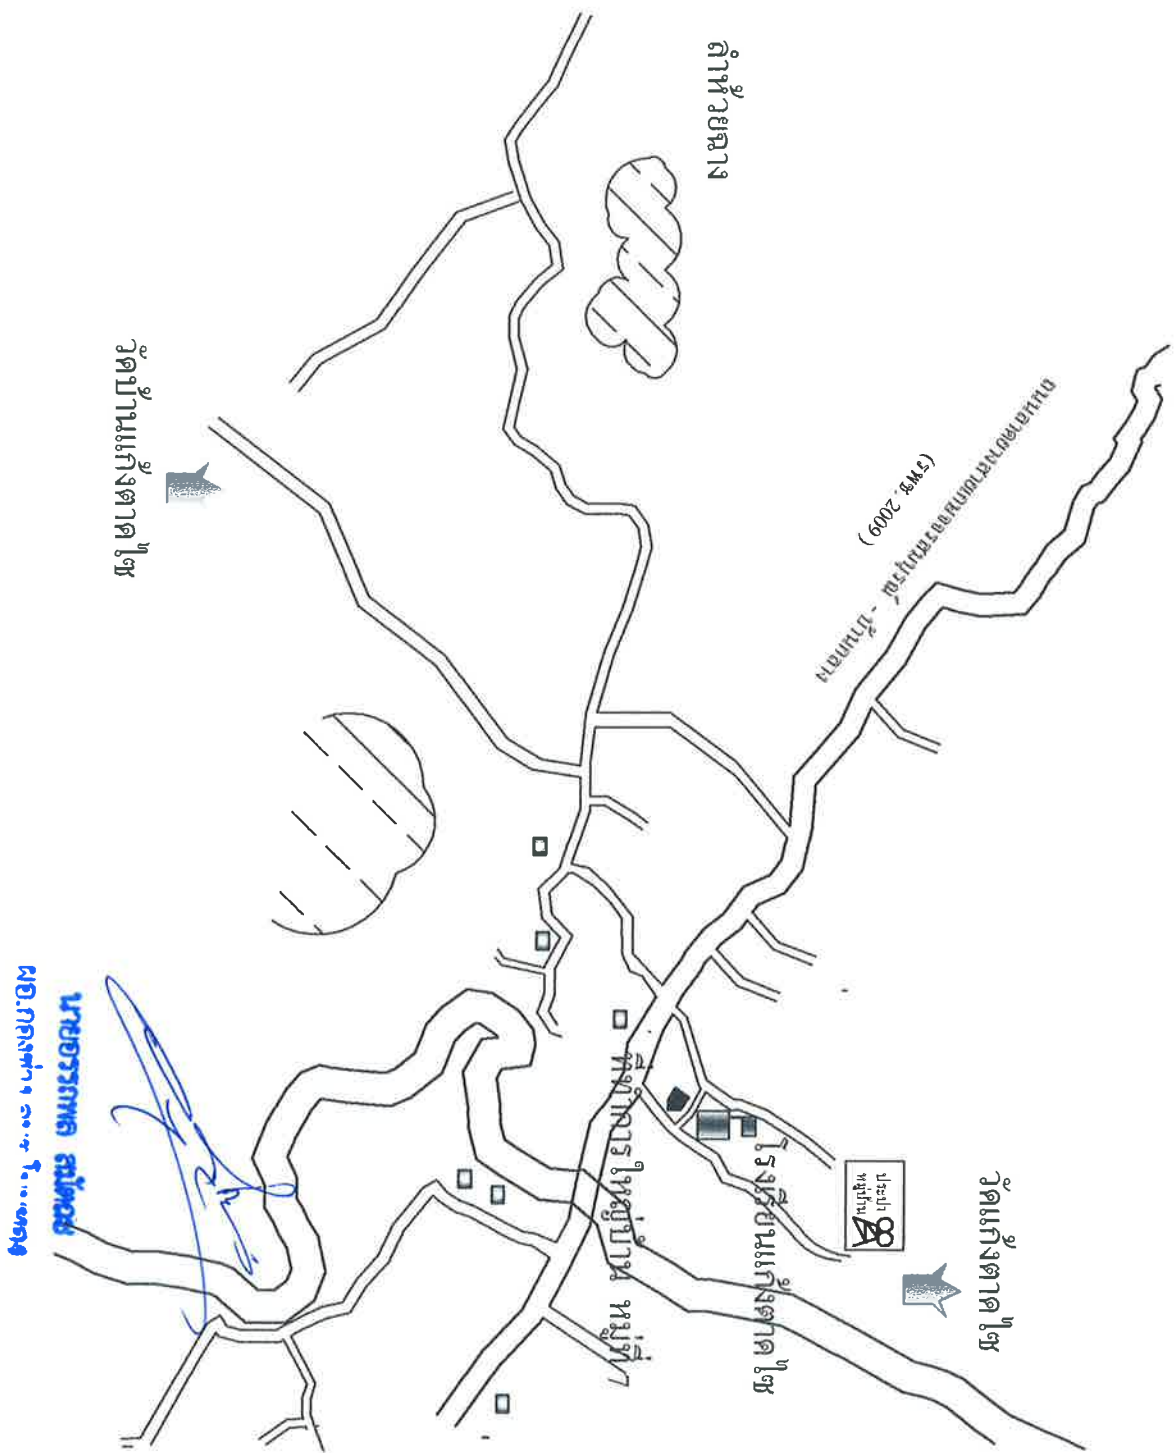


แผนที่บ้านแก่งตาดไซ หมู่ที่ 7 ตำบลโนนทอง อำเภอเกษตรสมบูรณ์ จังหวัดชัยภูมิ.

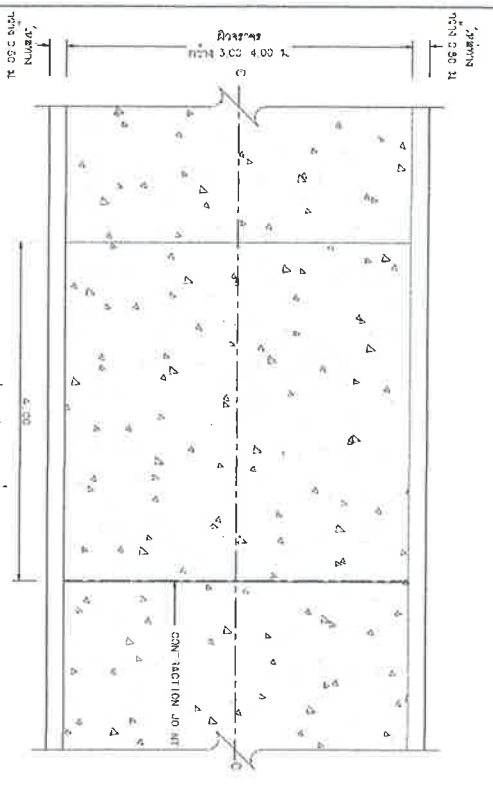

แปลนโครงสร้างหลังคา  
NOT TO SCALE

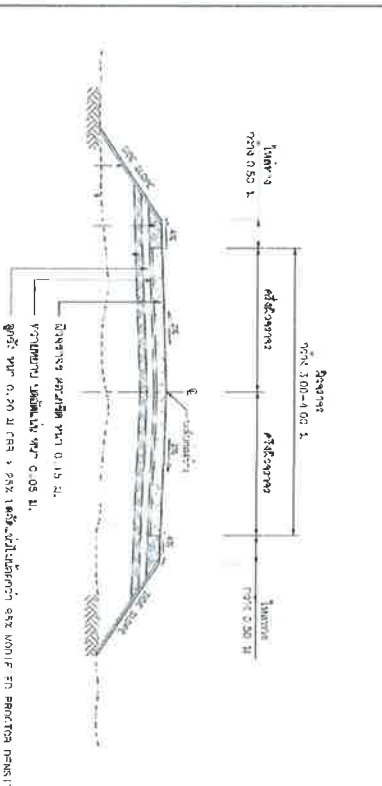


หน้าตัดโครงสร้างหลังคา  
NOT TO SCALE

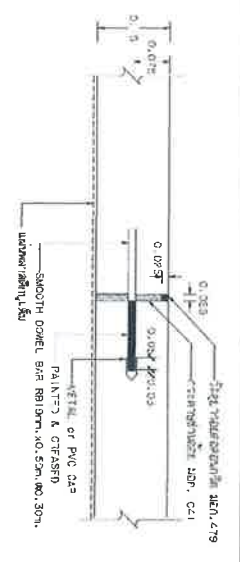

EXPANSION JOINT  
NOT TO SCALE



CONTRACTION JOINT  
NOT TO SCALE

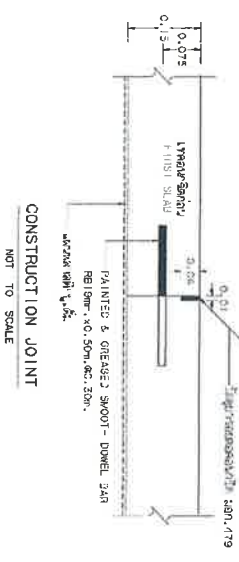

CONSTRUCTION JOINT  
NOT TO SCALE

ตารางที่ 1. แสดงขนาดของ WIRED MESH ที่ใช้ภายใน BAR MESH

BAR MESH ( 5 - 200 KSC ) ( ใช้สำหรับเสริมเสริมเสริม )	WIRED MESH ( 18 - 2750 KSC ) ( ใช้สำหรับเสริมเสริมเสริมเสริม )
DIAM / SPACING ( มม. / ซม. )	DIAM / SPACING ( มม. / ซม. )
Ø 6 x 150 @ 0.40 m	Ø 4 x 150 @ 0.40 m
Ø 9 x 150 @ 0.20 m	Ø 6 x 150 @ 0.20 m

รายการประกอบแบบ

1. วัสดุงาน ฐานรอง หนา 10 ซม. ใช้สำหรับรองฐาน
2. วัสดุงาน ฐานรอง หนา 10 ซม. ใช้สำหรับรองฐาน
3. วัสดุงาน ฐานรอง หนา 10 ซม. ใช้สำหรับรองฐาน
4. EXPANSION JOINT
5. CONTRACTION JOINT
6. การก่อสร้างโครงสร้าง
7. การก่อสร้างโครงสร้าง
8. การก่อสร้างโครงสร้าง
9. การก่อสร้างโครงสร้าง
10. การก่อสร้างโครงสร้าง

ตารางแสดงค่าการออกแบบโครงสร้างหลังคา

ค่าการออกแบบ ( ค่า )	ค่าการออกแบบ ( ค่า )	ค่าการออกแบบ ( ค่า )
0.15	0.20	0.20
6 x	0.10	0.20
6 x		0.20

นายอรุณกร สมัชช  
ผอ.กองช่าง อบจ.น่าน

กรมทางหลวงชนบท

นายอรุณกร สมัชช

นายอรุณกร สมัชช

นายอรุณกร สมัชช



คำสั่งองค์การบริหารส่วนตำบลโนนทอง  
ที่ 161/๒๕๖๓  
เรื่อง แต่งตั้งคณะกรรมการกำหนดราคากลาง

ตามที่องค์การบริหารส่วนตำบลโนนทอง ตามข้อบัญญัติงบประมาณรายจ่ายประจำปีงบประมาณ พ.ศ. ๒๕๖๓ แผนงานอุตสาหกรรมและโยธา งบลงทุน ค่าที่ดินและสิ่งก่อสร้าง เพื่อดำเนินโครงการก่อสร้างถนน คอนกรีตเสริมเหล็ก (คสล.) สายบ้านนายคุณ หิดภูเขียว ถึง บ้านนายสมัย หมื่นจิตร หมู่ที่ ๗ ปริมาณงาน กว้าง ๓.๕๐ เมตร ยาว ๔๐.๐๐ เมตร หนา ๐.๑๕ เมตร หรือ มีพื้นที่เทคอนกรีตไม่น้อยกว่า ๑๔๐.๐๐ ตรม.(ตามแบบของ อบต.โนนทอง) งบประมาณ ๖๘,๘๐๐.๐๐ บาท ระยะเวลาดำเนินการ ๖๐ วัน รายละเอียดตามแบบแปลนและใบ งบประมาณตามแบบมาตรฐานองค์การบริหารส่วนตำบลโนนทองกำหนดไว้ตามเอกสารแนบท้ายนี้

เพื่อให้การปฏิบัติงานเป็นไปด้วยดีตามความถูกต้องเรียบร้อย ตามระเบียบกระทรวงมหาดไทยว่า ด้วยการพัสดุขององค์การบริหารส่วนตำบล ซึ่งแต่งตั้งคณะกรรมการกำหนดราคากลางของงานดังนี้

- |                               |                       |               |
|-------------------------------|-----------------------|---------------|
| ๑. นายอรรถพล สมัตถะ           | ผอ.กองช่าง อบต.โนนทอง | ประธานกรรมการ |
| ๒. นางสาวดารารัศมี พรศิริดารา | ผอ.กองสวัสดิการฯ      | กรรมการ       |
| ๓. นายวศิน นิลงาม             | เจ้าพนักงานพัฒนาชุมชน | กรรมการ       |

ทั้งนี้ตั้งแต่บัดนี้เป็นต้นไปและให้รายงานผลการดำเนินการให้ทราบโดยเร็ว

สั่ง ณ วันที่ 17 สิงหาคม ๒๕๖๓

(ลงชื่อ)

(นายประสาธ ม่วงศิลป์)

ปลัดองค์การบริหารส่วนตำบลโนนทอง ปฏิบัติหน้าที่  
นายกองค์การบริหารส่วนตำบลโนนทอง



## บันทึกข้อความ

ส่วนราชการ องค์การบริหารส่วนตำบลโนนทอง อำเภอเกษตรสมบูรณ์ จังหวัดชัยภูมิ  
ที่ ชย ๘๒๕๐๑/- วันที่ 17 สิงหาคม ๒๕๖๓

เรื่อง ขออนุมัติดำเนินการก่อสร้าง

เรียน นายองค์การบริหารส่วนตำบลโนนทอง

ตามที่องค์การบริหารส่วนตำบลโนนทอง ตามข้อบัญญัติงบประมาณรายจ่ายประจำปีงบประมาณ พ.ศ. ๒๕๖๓ แผนงานอุตสาหกรรมและโยธา งบลงทุน ค่าที่ดินและสิ่งก่อสร้าง เพื่อดำเนินโครงการก่อสร้างถนนคอนกรีตเสริมเหล็ก (คสล.) สายบ้านนายคุณ หิตภูเขียว ถึง บ้านนายสมัย หมื่นจิตร หมู่ที่ ๗ ปริมาณงาน กว้าง ๓.๕๐ เมตร ยาว ๔๐.๐๐ เมตร หนา ๐.๑๕ เมตร หรือ มีพื้นที่เทคอนกรีตไม่น้อยกว่า ๑๔๐.๐๐ ตรม.(ตามแบบของ อบต.โนนทอง) งบประมาณ ๖๘,๘๐๐.๐๐ บาท ระยะเวลาดำเนินการ ๖๐ วัน รายละเอียดตามแบบแปลนและใบประมาณตามแบบมาตรฐานขององค์การบริหารส่วนตำบลโนนทองกำหนดไว้ตามเอกสารแนบท้ายนั้น

บัดนี้คณะกรรมการกำหนดราคากลางได้พิจารณา กำหนดราคากลางตามรูปแบบรายละเอียดของโครงการเสร็จเรียบร้อยแล้วจึงขออนุมัติดำเนินการตามโครงการต่อไป

จึงเรียนมาเพื่อโปรดพิจารณาอนุมัติ

(ลงชื่อ).....

(นายอรรถพล สมัตถะ)  
ผอ.กองช่าง อบต.โนนทอง

เห็นควรอนุมัติ

(ลงชื่อ).....

(นายประสาธ ม่วงศิลป์)

ปลัดองค์การบริหารส่วนตำบลโนนทอง

- ( ) อนุมัติ  
( ) ไม่อนุมัติ.....

(ลงชื่อ).....

(นายประสาธ ม่วงศิลป์)

ปลัดองค์การบริหารส่วนตำบลโนนทอง ปฏิบัติหน้าที่  
นายกองค์การบริหารส่วนตำบลโนนทอง



## บันทึกข้อความ

ส่วนราชการ องค์การบริหารส่วนตำบลโนนทอง อำเภอเกษตรสมบูรณ์ จังหวัดชัยภูมิ  
ที่ ชย ๘๒๕๐๑/- วันที่ 17 สิงหาคม ๒๕๖๓  
เรื่อง แต่งตั้งคณะกรรมการกำหนดราคากลาง  
เรียน นายองค์การบริหารส่วนตำบลโนนทอง

ตามที่องค์การบริหารส่วนตำบลโนนทอง ตามข้อบัญญัติงบประมาณรายจ่ายประจำปีงบประมาณ พ.ศ. ๒๕๖๓ แผนงานอุตสาหกรรมและโยธา งบลงทุน ค่าที่ดินและสิ่งก่อสร้าง เพื่อดำเนินโครงการก่อสร้างถนนคอนกรีตเสริมเหล็ก (คสล.) สายบ้านนายคุณ ทิตภูเขียว ถึง บ้านนายสมัย หมื่นจิตร หมู่ที่ ๗ ปริมาณงาน กว้าง ๓.๕๐ เมตร ยาว ๔๐.๐๐ เมตร หนา ๐.๑๕ เมตร หรือ มีพื้นที่เทคอนกรีตไม่น้อยกว่า ๑๔๐.๐๐ ตรม.(ตามแบบของ อบต.โนนทอง) งบประมาณ ๖๘,๘๐๐.๐๐ บาท ระยะเวลาดำเนินการ ๖๐ วัน รายละเอียดตามแบบแปลนและใบประมาณตามแบบมาตรฐานองค์การบริหารส่วนตำบลโนนทองกำหนดไว้ตามเอกสารแนบท้ายนั้น

ขออนุมัตินายองค์การบริหารส่วนตำบลโนนทองเพื่อโปรดพิจารณาและมีคำสั่งแต่งตั้งคณะกรรมการกำหนดราคากลาง

จึงเรียนมาเพื่อโปรดพิจารณาอนุมัติ หากเห็นชอบโปรดลงนามในคำสั่งแนบท้ายมาด้วย

(ลงชื่อ).....

(นายอรรถพล สมัตถะ)  
ผอ.กองช่าง อบต.โนนทอง

เห็นควรอนุมัติ

(ลงชื่อ).....

(นายประสาธ ม่วงศิลป์)  
ปลัดองค์การบริหารส่วนตำบลโนนทอง

- ( ) อนุมัติ  
( ) ไม่อนุมัติ.....

(ลงชื่อ).....

(นายประสาธ ม่วงศิลป์)  
ปลัดองค์การบริหารส่วนตำบลโนนทอง ปฏิบัติหน้าที่  
นายองค์การบริหารส่วนตำบลโนนทอง





## บันทึกข้อความ

ส่วนราชการ องค์การบริหารส่วนตำบลโนนทอง อำเภอเกษตรสมบูรณ์ จังหวัดชัยภูมิ

ที่ ชย ๘๒๕๐๑/-

วันที่ 17 สิงหาคม ๒๕๖๓

เรื่อง รายงานผลการดำเนินการกำหนดราคากลาง

เรียน นายกองค์การบริหารส่วนตำบลโนนทอง

ตามคำสั่งองค์การบริหารส่วนตำบลโนนทอง ที่ 161/๒๕๖๓ ตามข้อบัญญัติงบประมาณรายจ่ายประจำปีงบประมาณ พ.ศ. ๒๕๖๓ แผนงานอุตสาหกรรมและโยธา งบลงทุน ค่าที่ดินและสิ่งก่อสร้าง เพื่อดำเนินโครงการก่อสร้างถนนคอนกรีตเสริมเหล็ก (คสล.) สายบ้านนายคุณ หิตภูเขียว ถึง บ้านนายสมัย หมื่นจิตร หมู่ที่ ๗ ปริมาณงาน กว้าง ๓.๕๐ เมตร ยาว ๔๐.๐๐ เมตร หนา ๐.๑๕ เมตร หรือ มีพื้นที่เทคอนกรีตไม่น้อยกว่า ๑๔๐.๐๐ ตรม.(ตามแบบของ อบต.โนนทอง) งบประมาณ ๖๘,๘๐๐.๐๐ บาท ระยะเวลาดำเนินการ ๖๐ วัน รายละเอียดตามแบบแปลนและใบประมาณตามแบบมาตรฐานขององค์การบริหารส่วนตำบลโนนทองกำหนดไว้ตามเอกสารแนบท้ายนี้

คณะกรรมการกำหนดราคากลางได้พิจารณาแล้ว เห็นว่าราคาตามรายการประมาณการขององค์การบริหารส่วนตำบลโนนทอง อำเภอเกษตรสมบูรณ์ จังหวัดชัยภูมิ เป็นราคาที่เหมาะสมกับการก่อสร้างในเขตพื้นที่องค์การบริหารส่วนตำบลแห่งนี้ จึงเห็นสมควรให้ใช้ราคาตามประมาณการของคณะกรรมการกำหนดราคากลางเป็นราคาสำหรับการจัดจ้างดังกล่าว ตามรายละเอียดเอกสารประมาณการขององค์การบริหารส่วนตำบลโนนทองที่แนบมาพร้อมนี้

จึงเรียนมาเพื่อโปรดพิจารณาดำเนินการต่อไป

(ลงชื่อ).....ประธานกรรมการ

(นายอรรถพล สมัตถะ)

(ลงชื่อ).....กรรมการ

(นางสาวดารารัศมี พรศิริดาราร)

(ลงชื่อ).....กรรมการ

(นายวศิน นิลงาม)

(ลงชื่อ).....

(นายประสาท ม่วงศิลป์)

ปลัดองค์การบริหารส่วนตำบลโนนทอง ปฏิบัติหน้าที่

นายกองค์การบริหารส่วนตำบลโนนทอง

บันทึกคณะกรรมการกำหนดราคากลาง

วันที่ 17 สิงหาคม ๒๕๖๓

เรียน นายกองค้การบริหารส่วนตำบลโนนทอง

วันนี้วันที่ สิงหาคม ๒๕๖๒ เวลา ๐๙.๐๐ น. คณะกรรมการกำหนดราคากลางได้ร่วมประชุม และมีมติกำหนดราคากลางโครงการก่อสร้างถนนคอนกรีตเสริมเหล็ก (คสล.) สายบ้านนายคุณ หิด์ภูเขียว ถึง บ้านนายสมัย หมื่นจิตร หมู่ที่ ๗ ปริมาณงาน กว้าง ๓.๕๐ เมตร ยาว ๕๐.๐๐ เมตร หนา ๐.๑๕ เมตร หรือ มีพื้นที่เทคอนกรีตไม่น้อยกว่า ๑๕๐.๐๐ ตรม.(ตามแบบของ อบต.โนนทอง) งบประมาณ ๖๘,๘๐๐.๐๐ บาท (หกหมื่นแปดพันแปดร้อยบาทถ้วน)

พร้อมนี้ ขอส่งมอบราคากลางที่ได้กำหนดไว้ เพื่อดำเนินการจัดซื้อจัดจ้าง ตามพระราชบัญญัติการจัดซื้อจัดจ้างและการบริหารพัสดุภาครัฐพ.ศ. ๒๕๖๐ ต่อไป

(ลงชื่อ).....ประธานกรรมการ

(นายอรรถพล สมัตถะ)

(ลงชื่อ).....กรรมการ

( นางสาวดารารัศมี พรศิริดารา)

(ลงชื่อ).....กรรมการ

(นายวศิน นิลงาม)

ความเห็นของปลัด อบต. ....

(นายประสาธ ม่วงศิลป์)

ปลัดองค์การบริหารส่วนตำบลโนนทอง

ความเห็นของนายก อบต. ....

(นายประสาธ ม่วงศิลป์)

ปลัดองค์การบริหารส่วนตำบลโนนทอง ปฏิบัติหน้าที่

นายกองค์การบริหารส่วนตำบลโนนทอง

ระเบียบวาระประชุมคณะกรรมการกำหนดราคากลาง  
โครงการก่อสร้างถนนคอนกรีตเสริมเหล็ก (คสล.)  
สายบ้านนายคุณ หิตภูเขียว ถึง บ้านนายสมัย หมื่นจิตร หมู่ที่ ๗  
วันที่ 17 สิงหาคม พ.ศ. ๒๕๖๓  
เวลา ๐๙.๐๐ น. ณ ห้องประชุมองค์การบริหารส่วนตำบลโนนทอง

\*\*\*\*\*

ระเบียบวาระที่ ๑ เรื่องแจ้งที่ประชุมทราบ

.....  
ระเบียบวาระที่ ๒ เรื่อง รับรองรายงานการประชุมครั้งที่ผ่านมา

.....  
ระเบียบวาระที่ ๓ เรื่องเสนอเพื่อทราบและพิจารณา

- พิจารณากำหนดราคาโครงการก่อสร้างถนนคอนกรีตเสริมเหล็ก (คสล.) สายบ้านนายคุณ หิต  
ภูเขียว ถึง บ้านนายสมัย หมื่นจิตร หมู่ที่ ๗ ปริมาณงาน กว้าง ๓.๕๐ เมตร ยาว ๔๐.๐๐ เมตร หนา ๐.๑๕ เมตร  
หรือ มีพื้นที่เทคอนกรีตไม่น้อยกว่า ๑๔๐.๐๐ ตรม.(ตามแบบของ อบต.โนนทอง) งบประมาณ ๖๘,๘๐๐.๐๐ บาท  
ตามคำสั่งองค์การบริหารส่วนตำบลโนนทอง ที่ 161 /๒๕๖๓ ลงวันที่ 17 สิงหาคม พ.ศ. ๒๕๖๓





ระเบียบวาระที่ ๔ เรื่องอื่นๆ (ถ้ามี)

.....

ระเบียบวาระประชุมคณะกรรมการกำหนดราคากลาง  
โครงการก่อสร้างถนนคอนกรีตเสริมเหล็ก (คสล.)  
สายบ้านนายคุณ หิดภูเขียว ถึง บ้านนายสมัย หมื่นจิตร หมู่ที่ ๗  
วันที่ 17 สิงหาคม พ.ศ. ๒๕๖๓  
เวลา ๐๙.๐๐ น. ณ ห้องประชุมองค์การบริหารส่วนตำบลโนนทอง

\*\*\*\*\*

เจ้าหน้าที่เข้าร่วมประชุม

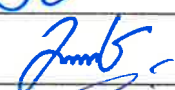ลำดับ ที่	ชื่อ - สกุล	ตำแหน่ง	ลายมือชื่อ
๑	นายอรรถพล สมัตถะ	ผอ.กองช่าง/ ประธานกรรมการ	
๒	นางสาวดารารัศมี พรศิริดารากา	ผอ.กองสวัสดิการฯ / กรรมการ	
๓	นายวศิน นิลงาม	เจ้าพนักงานพัฒนาชุมชน / กรรมการ	
๔	นายภูวดล ตลประสิทธิ์	ผู้ช่วยนายช่างโยธา	

ผู้ไม่มาร่วมประชุม

- ไม่มี -

เริ่มประชุม เวลา ๐๙.๐๐ น.

นายอรรถพล สมัตถะ: ผม นายอรรถพล สมัตถะ ตำแหน่ง ผอ.กองช่าง องค์การบริหารส่วนตำบลโนนทอง ในฐานะประธานกรรมการคณะกรรมการกำหนดราคากลาง ขอเปิดประชุมและดำเนินการตามระเบียบวาระการประชุม ดังนี้

ระเบียบวาระที่ ๑ เรื่องประธานแจ้งที่ประชุมทราบ

แนะนำคณะกรรมการกำหนดราคากลาง และมอบหมายให้ นายภูวดล ตลประสิทธิ์ เป็นผู้จัดบันทึก  
รายงานการประชุมในครั้งนี้

ระเบียบวาระที่ ๒ เรื่องรับรองรายงานการประชุมครั้งที่ผ่านมา

- ไม่มี -

ระเบียบวาระที่ ๓ เรื่องเสนอเพื่อทราบและพิจารณา

นายอรรถพล สมัตถะ : ตามคำสั่งองค์การบริหารส่วนตำบลโนนทอง ที่ 161 /๒๕๖๓ ลงวันที่ 17 สิงหาคม ๒๕๖๓ แต่งตั้งคณะกรรมการกำหนดราคากลางโครงการก่อสร้างถนนคอนกรีตเสริมเหล็ก (คสล.) สายบ้านนายคุณ หิดภูเขียว ถึง บ้านนายสมัย หมื่นจิตร หมู่ที่ ๗ ปริมาณงาน กว้าง ๓.๕๐ เมตร ยาว ๔๐.๐๐ เมตร หนา ๐.๑๕ เมตร หรือ มีพื้นที่เทคอนกรีตไม่น้อยกว่า ๑๔๐.๐๐ ตรม.(ตามแบบของ อบต.โนนทอง) งบประมาณ ๖๘,๘๐๐.๐๐ บาท โดยมีหลักเกณฑ์ในการพิจารณา ดังนี้

๑. มติคณะรัฐมนตรี เมื่อวันที่ ๑๓ มีนาคม ๒๕๕๕ ให้ส่วนราชการองค์กรปกครองส่วนท้องถิ่น รัฐวิสาหกิจ และหน่วยงานอื่นของรัฐ ต้องถือปฏิบัติ ตั้งแต่วันที่ ๑๗ เมษายน ๒๕๕๕ หลักเกณฑ์การคำนวณราคากลางงานก่อสร้างทางราชการ

๒. ตามหนังสือกรมบัญชีกลาง ด่วนที่สุด ที่ กค ๐๔๐๕.๓/ว ๓๖๔ ลงวันที่ ๑๕ กันยายน ๒๕๕๔ เรื่อง การทบทวนและปรับปรุงตาราง Factor F/ บัญชีค่าแรงงาน/ ดำเนินการ สำหรับการถอดแบบคำนวณราคากลางงานก่อสร้าง ฉบับปรับปรุงเดือน ตุลาคม ๒๕๕๘

๓. ตามหนังสือกรมบัญชีกลาง ด่วนที่สุด ที่ กค ๐๔๒๑.๕/ว ๔๔ ลงวันที่ ๒๒ เมษายน ๒๕๕๓ เรื่อง ปรับปรุงรายละเอียดประกอบการถอดแบบคำนวณราคากลางงานก่อสร้างและค่าเสื่อมราคา

๔. ราคาวัสดุที่ได้จากพาณิชย์จังหวัดชัยภูมิและจังหวัดข้างเคียง ประจำเดือน สิงหาคม ๒๕๖๓ ส่วนที่ไม่ได้กำหนดไว้ให้สืบราคาจากร้านวัสดุก่อสร้างที่จำหน่ายจริงในท้องตลาด ในส่วนราคาค่าแรงงานใช้ตามบัญชีค่าแรงงาน/ ค่าดำเนินการ สำหรับการถอดแบบคำนวณราคากลางก่อสร้างฉบับปรับปรุงเดือน ตุลาคม ๒๕๕๘ รวมทั้งราคาต่อหน่วยค่างานต้นทุน ตามมติ ครม. เมื่อวันที่ ๑๓ มีนาคม ๒๕๕๕ ส่วนที่ไม่ได้กำหนดไว้ให้ใช้ราคาที่สืบราคาตามท้องตลาด

มติที่ประชุม มีรายละเอียด ดังนี้


- คณะกรรมการกำหนดราคากลางได้ร่วมประชุมและมีมติกำหนดราคากลางโครงการก่อสร้างถนนคอนกรีตเสริมเหล็ก (คสล.) สายบ้านนายคุณ ทิตภูเขียว ถึง บ้านนายสมัย หมื่นจิตร หมู่ที่ ๗ ปริมาณงาน กว้าง ๓.๕๐ เมตร ยาว ๔๐.๐๐ เมตร หนา ๐.๑๕ เมตร หรือ มีพื้นที่เทคอนกรีตไม่น้อยกว่า ๑๔๐.๐๐ ตรม.(ตามแบบของอบต.โนนทอง) งบประมาณ ๖๘,๘๐๐.๐๐ บาท (หกหมื่นแปดพันแปดร้อยบาทถ้วน) รายละเอียดปรากฏตาม ปร. ๔, ปร.๕ กำหนดระยะเวลาในการดำเนินการ ๖๐ วัน นับแต่วันที่ลงนามในสัญญาและพิจารณาแบ่งงวดงานเป็นงวดเดียว

- เห็นควรเสนอนายกองคการบริหารส่วนตำบลโนนทอง เพื่อพิจารณาอนุมัติต่อไป

ระเบียบวาระที่ ๔ เรื่องอื่นๆ

- ไม่มี -

ปิดการประชุมเวลา ๑๐.๐๐ น.

ลงชื่อ  ผู้จัดบันทึกการประชุม  
( นายภูวดล ดลประสิทธิ์ )

ผู้ช่วยนายช่างโยธา

ลงชื่อ  ผู้ตรวจบันทึกการประชุม  
( นายอรรถพล สมัตถะ )

ผอ.กองช่าง