

ตารางแสดงวงเงินงบประมาณที่ได้รับจัดสรรและราคากลางในงานจ้างก่อสร้าง

๑. ชื่อโครงการ...โครงการปรับพื้นที่สนาม เพื่อแข่งขันฟุตบอล พร้อมอุปกรณ์ อบต.ตำบลโนนทอง อ.เกษตรสมบูรณ์ จ.ชัยภูมิ /หน่วยงาน.. อบต.โนนทอง อ.เกษตรสมบูรณ์ จ.ชัยภูมิ
๒. วงเงินงบประมาณที่ได้รับจัดสรร...งบประมาณทั้งสิ้น ๔๙๙,๕๐๐.๐๐ บาท
๓. ลักษณะงานโดยสังเขป...งานประเพณีทอนน .ปริมาณงาน ตามใบประมาณการ
๔. ราคากลางคำนวณ ณ วันที่ ๑๓ พฤศจิกายน ๒๕๖๖ งบประมาณทั้งสิ้น ๔๙๙,๕๐๐.๐๐ บาท
๕. บัญชีประมาณราคากลาง
 - ๕.๑ปร. ๔.....
 - ๕.๒ปร. ๕.....
 - ๕.๓
๖. รายชื่อคณะกรรมการกำหนดราคากลาง.....

๑. นายอรรถพล สมัตถะ	ผอ.กองช่าง อบต.โนนทอง	ประธานกรรมการ
๒. นางปวีณา สมวงษ์	ผอ.กองการศึกษาฯ อบต.โนนทอง	กรรมการ
๓. นายพลายงาม ประกอบชัย	เจ้าพนักงานธุรการฯ อบต.โนนทอง	กรรมการ

ใบสรุปการประมาณการ องค์การบริหารส่วนตำบลโนนทอง
 ประเภทของงาน โครงการ ปรับพื้นที่สนาม เพื่อแข่งขันฟุตบอล พร้อมอุปกรณ์
 ปริมาณงาน กว้าง 25 เมตร ยาว 42 เมตร
 สถานที่ก่อสร้าง สนามฟุตบอลของชม คมพรหม ต.โนนทอง อ.เกษตรสมบูรณ์ จ.ชัยภูมิ
 วันที่ประมาณการ พฤศจิกายน 2566

ลำดับ	รายการ	F x ค่าวัสดุ และค่าแรง (บาท)	ค่าก่อสร้างทั้งสิ้น (บาท)	หมายเหตุ
1	ประเภทของงานที่แพง	499,596.51	499,596.51	เงินล่วงหน้า 0%
2	ประเภทงานที่ถอดเข็มนและสะพาน			ดอกเบี้ยเงินกู้ 7%
3	ประเภทงานชลประทาน			ประกันผลงาน 0%
4	ประเภทงานอื่น ๆ			ภาษีมูลค่าเพิ่ม 7%
5	ประเภทงานป้ายประชาสัมพันธ์			
รวมราคาค่าก่อสร้าง			499,596.51	
คิดเป็นราคาค่าก่อสร้างทั้งหมด			499,500.00	
		ตัวอักษร=	สี่แสนเก้าหมื่นเก้าพันห้าร้อยบาทถ้วน	

ลงชื่อ
 (นายอัครวิทย์ สมัตตะ)
 ผอ.กองช่าง อบต.โนนทอง

ผู้ประมาณราคา
 ลงชื่อ
 (นายอัครวิทย์ สมัตตะ)
 ผอ.กองช่าง ศึกษาราชการแพน ปลัด อบต.โนนทอง

ตรวจ
 ลงชื่อ
 (นายสงวน สุธรรมาสีวัฒน์)
 นายก อบต.โนนทอง

อนุมัติ

ใบประมาณการค่าวัสดุก่อสร้าง องค์การบริหารส่วนตำบลโนนทอง
 ประเภทของงาน โครงการ ปรับพื้นที่สนาม เพื่อแข่งขันฟุตบอล พร้อมอุปกรณ์
 ปริมาณงาน กว้าง 25 เมตร ยาว 42 เมตร
 สถานที่ก่อสร้าง สนามตลาดต้องชม คนพรม ต.โนนทอง อ.เกษตรสมบูรณ์ จ.ชัยภูมิ
 วันที่ประมาณการ พฤศจิกายน 2566

ลำดับ	รายการ	จำนวน	หน่วย	ราคาวัสดุ (บาท)	ค่าแรง(บาท)	รวมราคา(บาท)	รวมงาน	F x รวมงาน	หมายเหตุ
1	งานพื้นที่สนามฟุตบอลมาตรฐาน พร้อมติดตั้ง ทาสีสนามฟุตบอลพร้อมเส้นสนาม	-	ตร.ม.	-	-	-	174,000.00	227,783.40	F =1.3091
	ทาสีสนามฟุตบอลพร้อมเส้นสนาม	1,050.00	ตร.ม.	130.00	30.00	168,000.00			
	เสาประตูและตาข่าย	2.00	ชุด	3,000.00	-	6,000.00			
	ตาข่าย 3 มม. @ 12x12 ขนาด 6x44 เมตร	-	ผืน	11,880.00		-			
	ตาข่าย 3 มม. @ 12x12 ขนาด 6x27 เมตร	-	ผืน	7,190.00		-			
	เสาดัดตาข่ายสนาม พร้อมเหล็กคอกอนกรีตที่สนามรองรับ	-	ต้น	2,000.00		-			
2	งานปรับพื้นที่ถมอัสฟัลท์ติกคอนกรีต	-				-	199,510.50	271,813.11	F =1.3624
	- Tack Coat	1050	ตร.ม.	9.22	4.24	14,133.00			
	- Asphaltic Concrete (ปูบน Tack Coat)	1050	ตร.ม.	168.00	8.55	185,377.50			หนา 3 ซม.
	รวมค่าก่อสร้าง 1+ 2 +3							499,596.51	

ลงชื่อ  ผู้ประมาณราคา
 (นายอรรถพร พล สมิตตะ)
 หน.กองช่าง อบต.โนนทอง


ขนาดสนามฟุตบอล

ขนาดสนามฟุตบอล (Dimensions) สนามแข่งขันต้องเป็นรูปสี่เหลี่ยมผืนผ้า ความยาวของเส้นข้างต้องยาวกว่าความยาวของเส้นประตู เส้นทุกเส้นต้องมีความกว้าง 8 เซนติเมตร

เส้นขอบสนาม กว้าง 22 เมตร ยาว 38 เมตร


ข้อมูลสร้าง เสาเข็มผิวทางแอสฟัลต์ติกคอนกรีต


องค์การบริหารส่วนตำบลโนนทอง
อ.เกษตรสมบูรณ์ จ.ชัยภูมิ

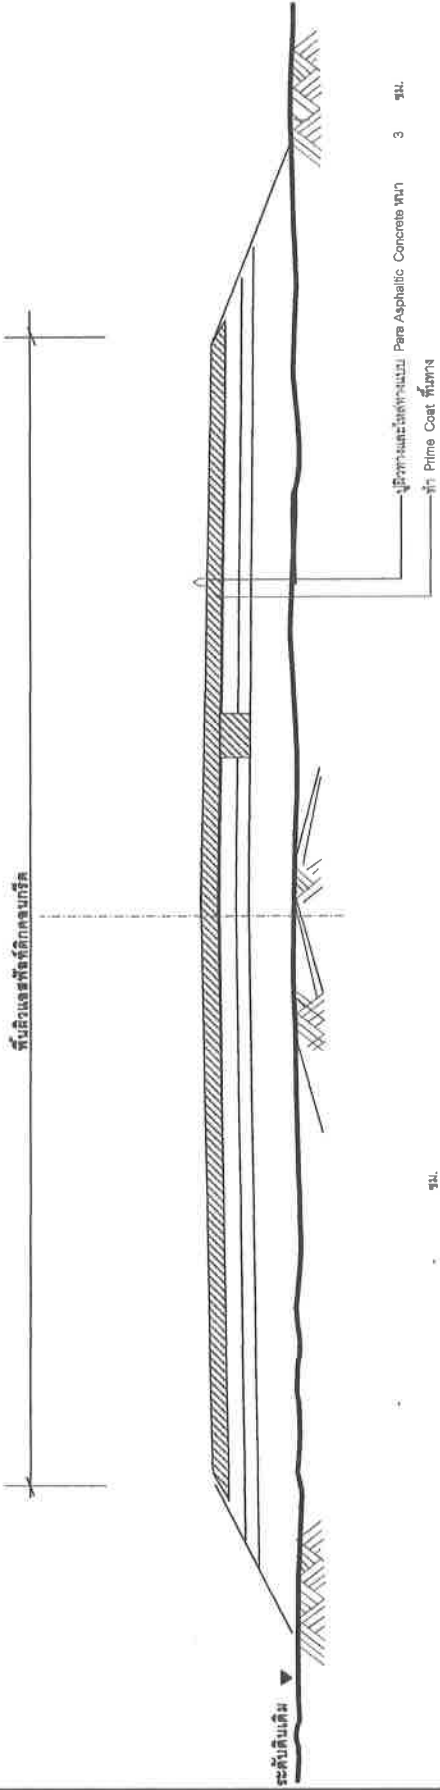

รูปตัดตามขวางงานซ่อมสร้างผิวทางแอสฟัลต์ติกคอนกรีต
NOT TO SCALE


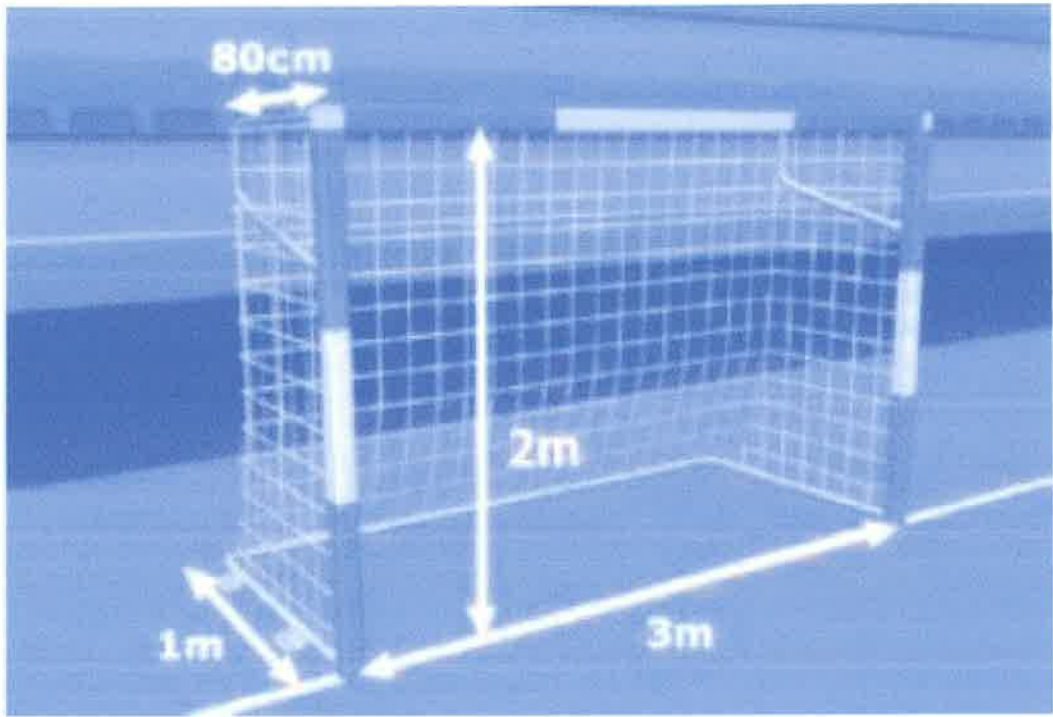

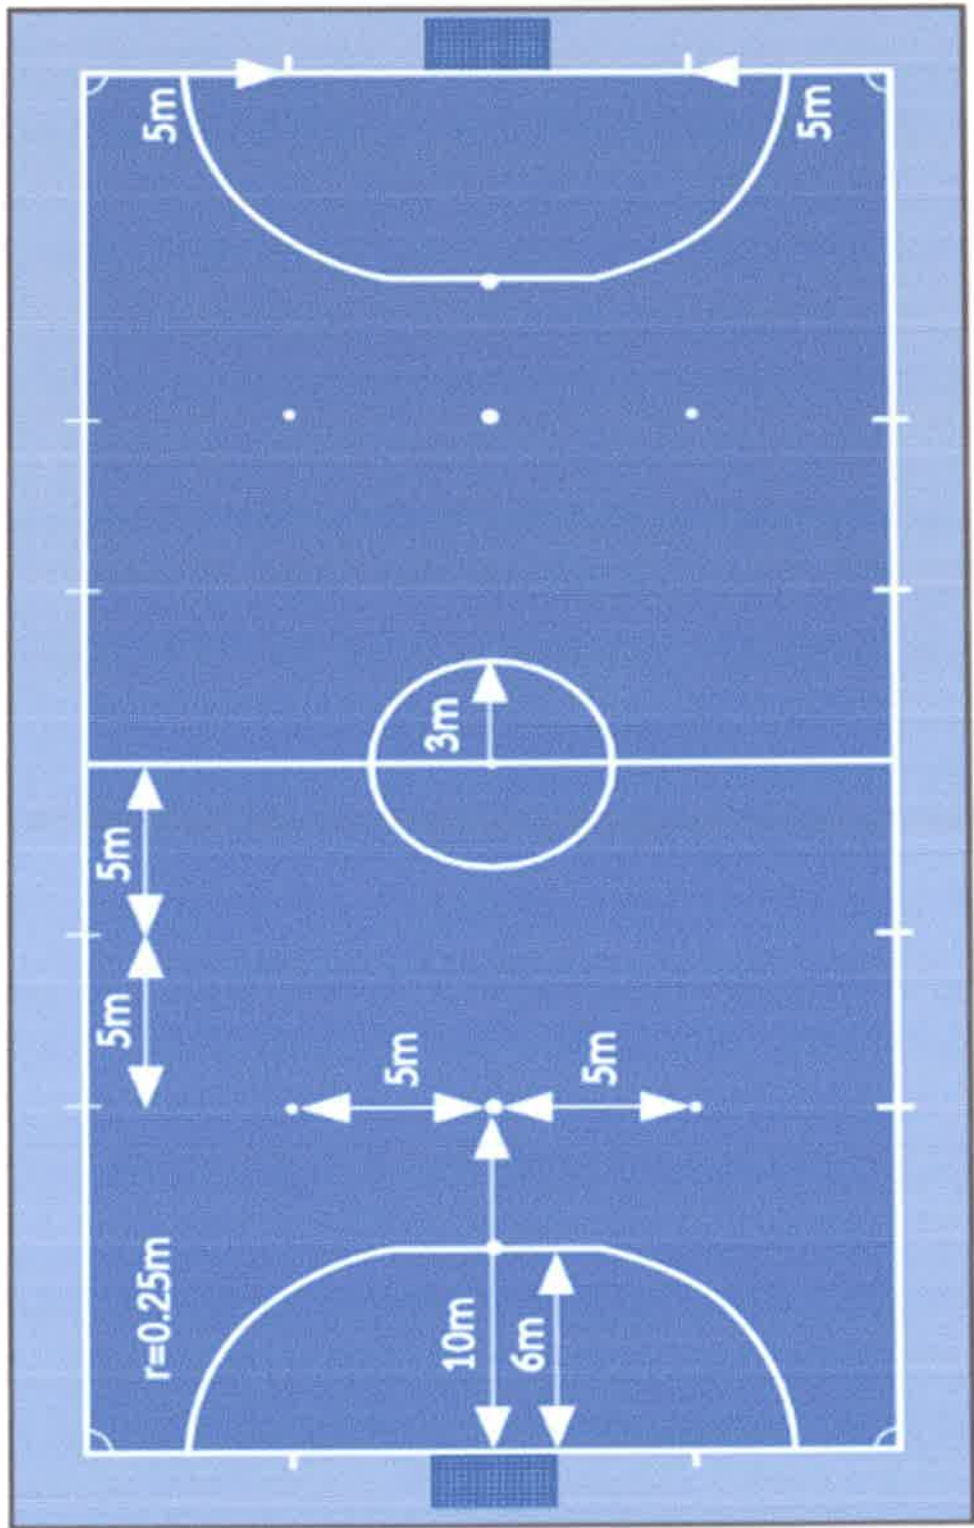


22 m

25 m

38 m

42 m

มุมเอียงภายใน 1/16°

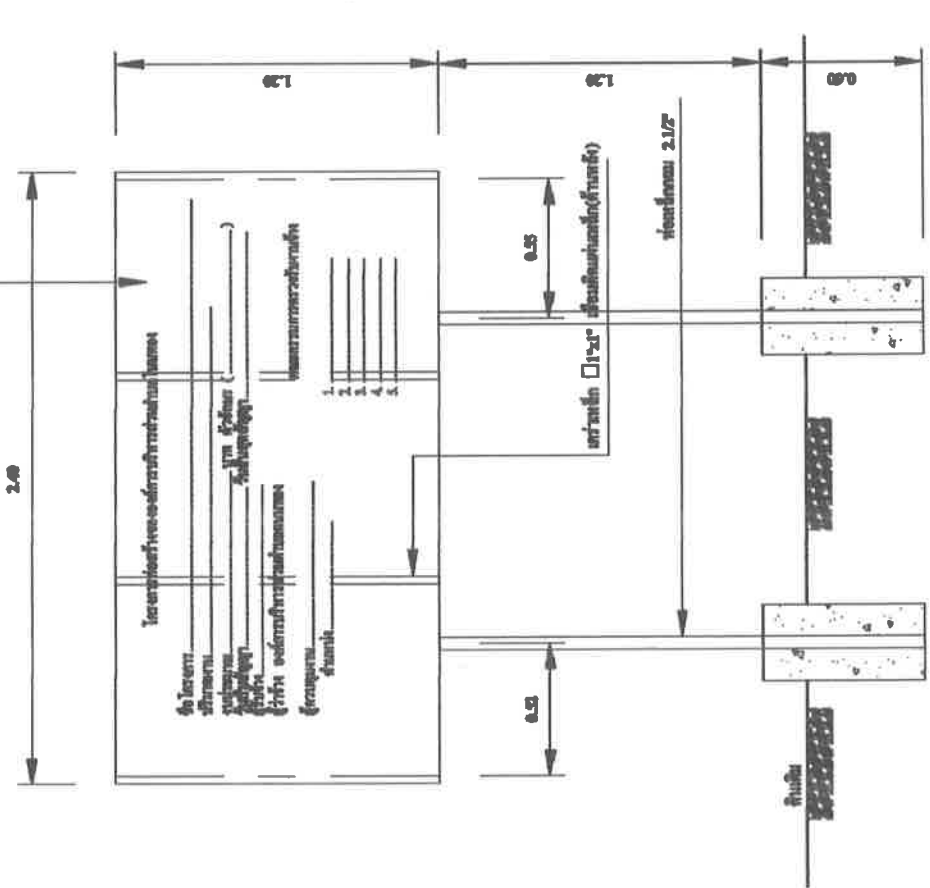


ชื่อโครงการ _____


ผู้รับผิดชอบ _____

วันที่ _____

ที่ _____

ผู้ควบคุมงาน _____

ผู้ตรวจสอบ _____

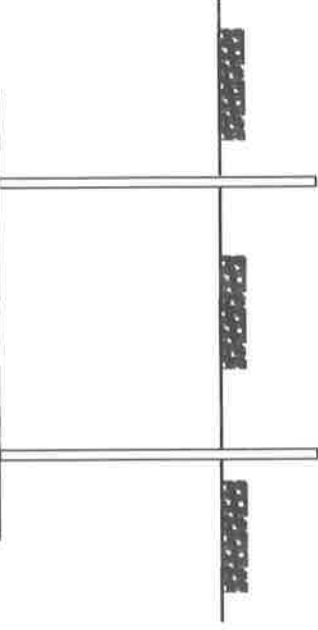







