

ตารางแสดงวงเงินงบประมาณที่ได้รับจัดสรรและราคากลางในงานจ้างก่อสร้าง

๑. ชื่อโครงการ...เสริมผิวทางพาราแอสฟัลท์ติกคอนกรีต รหัสทางหลวงท้องถิ่น ชย.ถ.๗๖-๐๐๘ สายทางภายใน หมู่บ้านโนนเขวา หมู่ที่ ๒ ช่วงที่ ๒ จำนวน ๒ ช่วง ต.โนนทอง อ.เกษตรสมบูรณ์ จ.ชัยภูมิ / หน่วยงาน.. อบต. โนนทอง อ.เกษตรสมบูรณ์ จ.ชัยภูมิ
๒. วงเงินงบประมาณที่ได้รับจัดสรร...งบประมาณทั้งสิ้น ๑,๓๒๐,๐๐๐.๐๐ บาท
๓. ลักษณะงานโดยสังเขป...งานประเภทถนน..ปริมาณงาน ช่วงที่ ๑. กว้าง ๔ เมตร ยาว ๔๔๐ เมตร หนา ๐.๐๕ เมตร หรือ มีพื้นที่รวมไม่น้อยกว่า ๑,๗๖๐ ตารางเมตร ช่วงที่ ๒. กว้าง ๔ เมตร ยาว ๓๐๐ เมตร หนา ๐.๐๕ เมตร หรือ มีพื้นที่รวมไม่น้อยกว่า ๑,๒๐๐ ตารางเมตร
๔. ราคากลางคำนวณ ณ วันที่ สิงหาคม ๒๕๖๓ งบประมาณทั้งสิ้น ๑,๓๒๐,๐๐๐.๐๐ บาท
๕. บัญชีประมาณราคากลาง
 - ๕.๑ปร. ๔.....
 - ๕.๒ปร. ๕.....
 - ๕.๓
๖. รายชื่อคณะกรรมการกำหนดราคากลาง.....

๑. นายอรรถพล สมัตถะ	ผอ.กองช่าง อบต.โนนทอง	ประธานกรรมการ
๒. นางสาวดารารัตน์ พรศิริตารา	ผอ.กองสวัสดิการฯ	กรรมการ
๓. ส.อ.ภาณุพันธุ์ เรืองสวัสดิ์	นักวิเคราะห์นโยบายฯ	กรรมการ

สรุปประมาณราคาตัวบำรุงรักษาทาง
องค์การบริหารส่วนตำบลโนนทอง อำเภอเกษตรสมบูรณ์ จังหวัดชัยภูมิ

ประเภทงาน เสริมผิวทางพาราแอสฟัลติกคอนกรีต .สิงหาคม 2563
 เจ้าของโครงการ องค์การบริหารส่วนตำบลโนนทอง
 รหัสสายทาง ชย.ถ.76-008 ชื่อสายทาง เสริมผิวทางพาราแอสฟัลติกคอนกรีต รหัสทางหลวงท้องถิ่น ชย.ถ. 76-008 สายทาง
 ภายในหมู่บ้านโนนเขวา หมู่ที่ 2 ช่วงที่ 2 จำนวน 2 ช่วง
 สถานที่ตั้ง อ.เกษตรสมบูรณ์ จ.ชัยภูมิ ระยะทางตลอดสายทาง 3,500 กม.
 ลักษณะสายทางเดิม ชนิดผิวทาง AC/CS กว้าง 4.00 เมตร
 ชนิดไหล่ทาง AC/CS กว้าง 0.00 เมตร
ระยะทางดำเนินการเสริมผิวฯ 0.740 กม.
 ช่วง กม. 0+000 ถึง กม. 0+001 ระยะทาง 0.740 กม. ผิวจราจรกว้าง 4.00 ม. ไหล่ทางกว้างข้างละ 00 ม.
รวมระยะทางดำเนินการฯ 0.740 กม.

ที่	รายการ	รวมค่างานก่อสร้าง	หมายเหตุ
1	คิดเป็นราคาค่าก่อสร้าง	1,325,209.56	Factor F - เงินล่วงหน้าจ่าย 15.0% - ดอกเบี้ยเงินกู้ 6.0% - เงินประกันผลงานหัก 0.0% - พื้นที่ ผ่นตกลบสถิติ
สรุป	รวมเป็นราคาค่าก่อสร้างประมาณ	1,325,209.56	
	คิดเป็นราคากลาง (หนึ่งล้านสามแสนสองหมื่นบาทถ้วน)	1,320,000.00	

ประมาณราคา.....
 (นายอรุณพล สมิตตะ) ผอ.กองช่าง อบต.โนนทอง

ตรวจ.....
 (นายประสพ ม่วงศิลป์) ปลัด อบต.โนนทอง

เห็นชอบ.....
 (นายประสพ ม่วงศิลป์) ปลัด อบต.โนนทอง
 ปฏิบัติหน้าที่ นายก อบต.โนนทอง

รายละเอียดการประมาณราคา

รหัสสายทาง ชย ๓ 76-008

สถานที่ตั้ง อ.เกษตรสมบูรณ์ จ.ชัยภูมิ

ชื่อสายทาง

เสริมผิวทางพาราแอสฟัลต์ติกคอนกรีต รหัสทางหลวงท้องถิ่น ชย ๓ 76-008 สาย
ทางภายในหมู่บ้านโนนเขวา หมู่ที่ 2 ช่วงที่ 2 จำนวน 2 ช่วง

ระยะทางดำเนินการ

0.740 กม.

ที่	รายการ	จำนวน	หน่วย	ราคาวัสดุ-ค่าแรงต่อหน่วย			จำนวนเงิน (บาท)	Factor F	ราคากลาง (บาท)		หมายเหตุ
				วัสดุ	ค่าแรง	รวม			ราคาต่อหน่วย	รวม	
1	งานปรับปรุงโครงสร้างทาง										
1.1	งานวางบ่าชูตต่อ	-	ตร.ม	-	-	-	-	-	-	-	
1.2	งานเกลี่ยปรับไหล่ทางเดิมแล้วบดทับ (ไหล่ลูกรัง)	-	ตร.ม	-	-	-	-	-	-	-	
1.3	งานปรับดินเดิมแล้วบดทับ	-	ตร.ม	-	-	-	-	-	-	-	
1.4	งาน Benching	-	ลบ.ม	-	-	-	-	-	-	-	
1.5	งานดินตัด	-	ลบ.ม	-	-	-	-	-	-	-	
1.6	งานดินถม (จากการขนส่ง)	-	ลบ.ม	-	-	-	-	-	-	-	
1.7	งานวัสดุคัดเลือกบดอัดแน่น	-	ลบ.ม	-	-	-	-	-	-	-	
1.8	งานรองพื้นทาง (ลูกรังบดอัดแน่น)	-	ลบ.ม	-	-	-	-	-	-	-	
1.9	หินคลุกบดอัดแน่น	-	ลบ.ม	-	-	-	-	-	-	-	
1.10	หินคลุกปรับระดับ (หลวม)	-	ลบ.ม	-	-	-	-	-	-	-	
1.9	หินคลุกบดอัดแน่น	-	ตร.ม	-	-	-	-	-	-	-	
1.12	Deep Patch	-	ตร.ม	-	-	-	-	-	-	-	
1.13	งาน Pavement In - Place Recycling	-	ตร.ม	-	-	-	-	-	-	-	
2	งานผิวทาง										
2.1	Prime Coat	-	ตร.ม	-	-	-	-	-	-	-	
2.2	Tack Coat	2,960	ตร.ม	4.18	5.86	10.04	29,718.40	1.3589	13.64	40,374.40	
2.3	Para Asphaltic Concrete										
	- Para Asphaltic Concrete (ปูบน Prime Coat)	-	ตร.ม	-	-	-	-	-	-	-	
	- Para Asphaltic Concrete (ปูบน Tack Coat)	2,960	ตร.ม	289.55	10.64	300.19	888,562.40	1.3589	407.92	1,207,443.20	5 ซม.
3	งานผิวไหล่ทาง										
3.1	Prime Coat	-	ตร.ม	-	-	-	-	-	-	-	
3.2	Tack Coat	-	ตร.ม	-	-	-	-	-	-	-	
3.3	Para Asphaltic Concrete										
	- Para Asphaltic Concrete (ปูบน Prime Coat)	-	ตร.ม	-	-	-	-	-	-	-	
	- Para Asphaltic Concrete (ปูบน Tack Coat)	-	ตร.ม	-	-	-	-	-	-	-	5 ซม.
4	งานตีเส้นจราจร										
4.1	สีเทอร์โมพลาสติก	177	ตร.ม	-	-	290.00	51,330.00	1.3589	394.08	69,752.16	3 เส้นกว้าง 10 ซม.
4.2	Rumble Strips	-	ตร.ม	-	-	-	-	-	-	-	
4.3	ทางม้าลาย	-	แห่ง	-	-	-	-	-	-	-	
	ยอดยกไป						969,610.80			1,317,569.76	

รายละเอียดการประมาณราคา

เสริมผิวทางพาราแอสฟัลต์ติกคอนกรีต รหัสทางหลวงท้องถิ่น ชย.ถ 76-008 สาย
ทางภายในหมู่บ้านโนนเขวา หมู่ที่ 2 ช่วงที่ 2 จำนวน 2 ช่วง

รหัสสายทาง ชย.ถ 76-008

ชื่อสายทาง

สถานที่ตั้ง อ.เกษตรสมบูรณ์ จ.ชัยภูมิ

ระยะทางดำเนินการ

0.740 กม.

ที่	รายการ	จำนวน	หน่วย	ราคาวัสดุ-ค่าแรง-ต่อหน่วย			จำนวนเงิน (บาท)	Factor F	ราคากลาง (บาท)		หมายเหตุ
				วัสดุ	ค่าแรง	รวม			ราคาต่อหน่วย	รวม	
	ยอดยกมา						969,610.80			1,317,569.76	
5	งานจราจรสงเคราะห์										
	5.1 งานปรับปรุง										
	5.1.1 ทลั๊กแนวโค้ง ค.ส.ล.	-	หลัก	-	-	-	-	-	-	-	
	5.1.2 ทลั๊กกิโลเมตร	-	หลัก	-	-	-	-	-	-	-	
	5.1.3 ป้ายจราจร	-	ชุด	-	-	-	-	-	-	-	
	5.1.4 GUARD RAIL	-	เมตร	-	-	-	-	-	-	-	
	5.2 งานติดตั้ง ชนิดเสาเหล็ก										
	5.2.1 ป้ายกำหนดน้ำหนักบรรทุก	-	ชุด	-	-	-	-	-	-	-	
	5.2.2 ป้ายจราจรแบบ บ1	-	ชุด	-	-	-	-	-	-	-	แบบที่ 9
	5.2.3 ป้ายจราจรแบบ บ2	-	ชุด	-	-	-	-	-	-	-	
	5.2.4 ป้ายจราจร บ3 - บ55	-	ชุด	-	-	-	-	-	-	-	
	5.2.5 ป้ายจราจรแบบ ต1-ต27,ต31-ต56,ต58-ต60,ต75	-	ชุด	-	-	-	-	-	-	-	
	5.2.6 ป้ายจราจร ต28-ต30,ต57,ต62	-	ชุด	-	-	-	-	-	-	-	แบบที่ 9
	5.2.7 ป้ายจราจร ต61	-	ชุด	-	-	-	-	-	-	-	แบบที่ 9
	5.2.8 ป้ายจราจรแบบ ต63,ต66 (2 แผ่นป้ายต่อชุด)	-	ชุด	-	-	-	-	-	-	-	แบบที่ 9
	5.2.9 ป้ายจราจรแบบ ต64,ต67	-	ชุด	-	-	-	-	-	-	-	แบบที่ 9
	5.2.10 ป้ายจราจรแบบ ต65,ต68	-	ชุด	-	-	-	-	-	-	-	แบบที่ 9
	5.2.11 ป้ายจราจรแบบ ต69	-	ชุด	-	-	-	-	-	-	-	แบบที่ 9
	5.2.12 ป้ายจราจรแบบ ต70	-	ชุด	-	-	-	-	-	-	-	แบบที่ 9
	5.2.13 ป้ายจราจรแบบ ต71 - ต73	-	ชุด	-	-	-	-	-	-	-	แบบที่ 9
	5.2.14 ป้ายจราจรแบบ ต74	-	ชุด	-	-	-	-	-	-	-	
	5.2.15 ป้ายจราจรแบบ ต76	-	ชุด	-	-	-	-	-	-	-	
	5.2.16 ป้ายจราจรแบบ ต77	-	ชุด	-	-	-	-	-	-	-	
	5.2.17 ป้ายจราจรแบบ ต78	-	ชุด	-	-	-	-	-	-	-	
	5.2.18 ป้ายจราจรแบบ น1	-	ชุด	-	-	-	-	-	-	-	
	5.2.19 ป้ายจราจรแบบ น2 (1 แผ่นป้าย)	-	ชุด	-	-	-	-	-	-	-	
	5.2.20 ป้ายจราจรแบบ น2 (2 แผ่นป้าย)	-	ชุด	-	-	-	-	-	-	-	
	5.2.21 ป้ายจราจรแบบ น2 (3 แผ่นป้าย)	-	ชุด	-	-	-	-	-	-	-	
	5.2.22 ป้ายจราจรแบบ น3	-	ชุด	-	-	-	-	-	-	-	
	5.2.23 ป้ายจราจรแบบ น4	-	ชุด	-	-	-	-	-	-	-	
	5.2.24 ป้ายจราจรแบบ น5	-	ชุด	-	-	-	-	-	-	-	
	5.2.25 ป้ายจราจรแบบ น6	-	ชุด	-	-	-	-	-	-	-	
	5.2.26 ป้ายจราจรแบบ น7	-	ชุด	-	-	-	-	-	-	-	
	5.2.27 ป้ายจราจรแบบ บ3-บ55+ต1-ต28,ต31-ต56,ต58-ต60,ต	-	ชุด	-	-	-	-	-	-	-	
	ยอดยกไป						969,610.80			1,317,569.76	

รายละเอียดการประมาณราคา

เสริมผิวทางพาราเอสฟัลท์ติกคอนกรีต รหัสทางหลวงท้องถิ่น ชย.ถ. 76-008 สาย

รหัสสายทาง ชย.ถ.76-008

ชื่อสายทาง


ทางภายในหมู่บ้านโนนเขาว หมู่ที่ 2 ช่วงที่ 2 จำนวน 2 ช่วง

สถานที่ตั้ง อ.เกษตรสมบูรณ์ จ.ชัยภูมิ



ระยะทางดำเนินการ

0.740 กม.

ที่	รายการ	จำนวน	หน่วย	ราคาวัสดุ-ค่าแรง-ต่อหน่วย			จำนวนเงิน (บาท)	Factor F	ราคากลาง (บาท)		หมายเหตุ
				วัสดุ	ค่าแรง	รวม			ราคาต่อหน่วย	รวม	
	ยอดยกมา						969,610.80			1,317,569.76	
	5.2.28 ป้ายจราจรแบบ บ3-บ55 + ๗71-๗73	-	ชุด	-	-	-	-	-	-	-	
	5.2.29 ป้ายจราจรแบบ	-	ชุด	-	-	-	-	-	-	-	
	5.2.30 ป้ายจราจรแบบ	-	ชุด	-	-	-	-	-	-	-	
	5.2.31 ป้ายจราจรแบบ	-	ชุด	-	-	-	-	-	-	-	
	5.2.32 ป้ายจราจรแบบ	-	ชุด	-	-	-	-	-	-	-	
	5.2.33 หลักรนำโค้ง ค.สล.	-	หลัก	-	-	-	-	-	-	-	
	5.2.34 หลักรกิโลเมตร	-	หลัก	-	-	-	-	-	-	-	
	5.2.35 หลักรเขตทาง	-	หลัก	-	-	-	-	-	-	-	
	5.2.36 หลักรนำทาง	-	หลัก	-	-	-	-	-	-	-	
	5.2.37 Guard Rail บริเวณทางโค้งหรือคอสะพาน	-	เมตร	-	-	-	-	-	-	-	
	5.2.38 Guard Rail บริเวณทางตรง	-	เมตร	-	-	-	-	-	-	-	
	5.2.39 ดีไซน์ทางรถไฟตัดผ่าน	-	แห่ง	-	-	-	-	-	-	-	
	5.2.40 ติดตั้งปุ่มสะท้อนแสง (2 หน้า)	-	ปุ่ม	-	-	-	-	-	-	-	
	5.2.41 ติดตั้งสัญญาณไฟกระพริบ	-	แห่ง	-	-	-	-	-	-	-	
	5.2.42 ปรับปรุงสะพาน คสล	-	แห่ง	-	-	-	-	-	-	-	
	5.2.44 Timber Barricade	-	เมตร	-	-	-	-	-	-	-	
	5.2.43 ป้ายจราจรระหว่างการก่อสร้าง	1	ชุด	-	-	7,140.00	7,140.00	1.0700	7,639.80	7,639.80	รูปแบบที่ 2
		-									
	รวม						976,750.80			1,325,209.56	

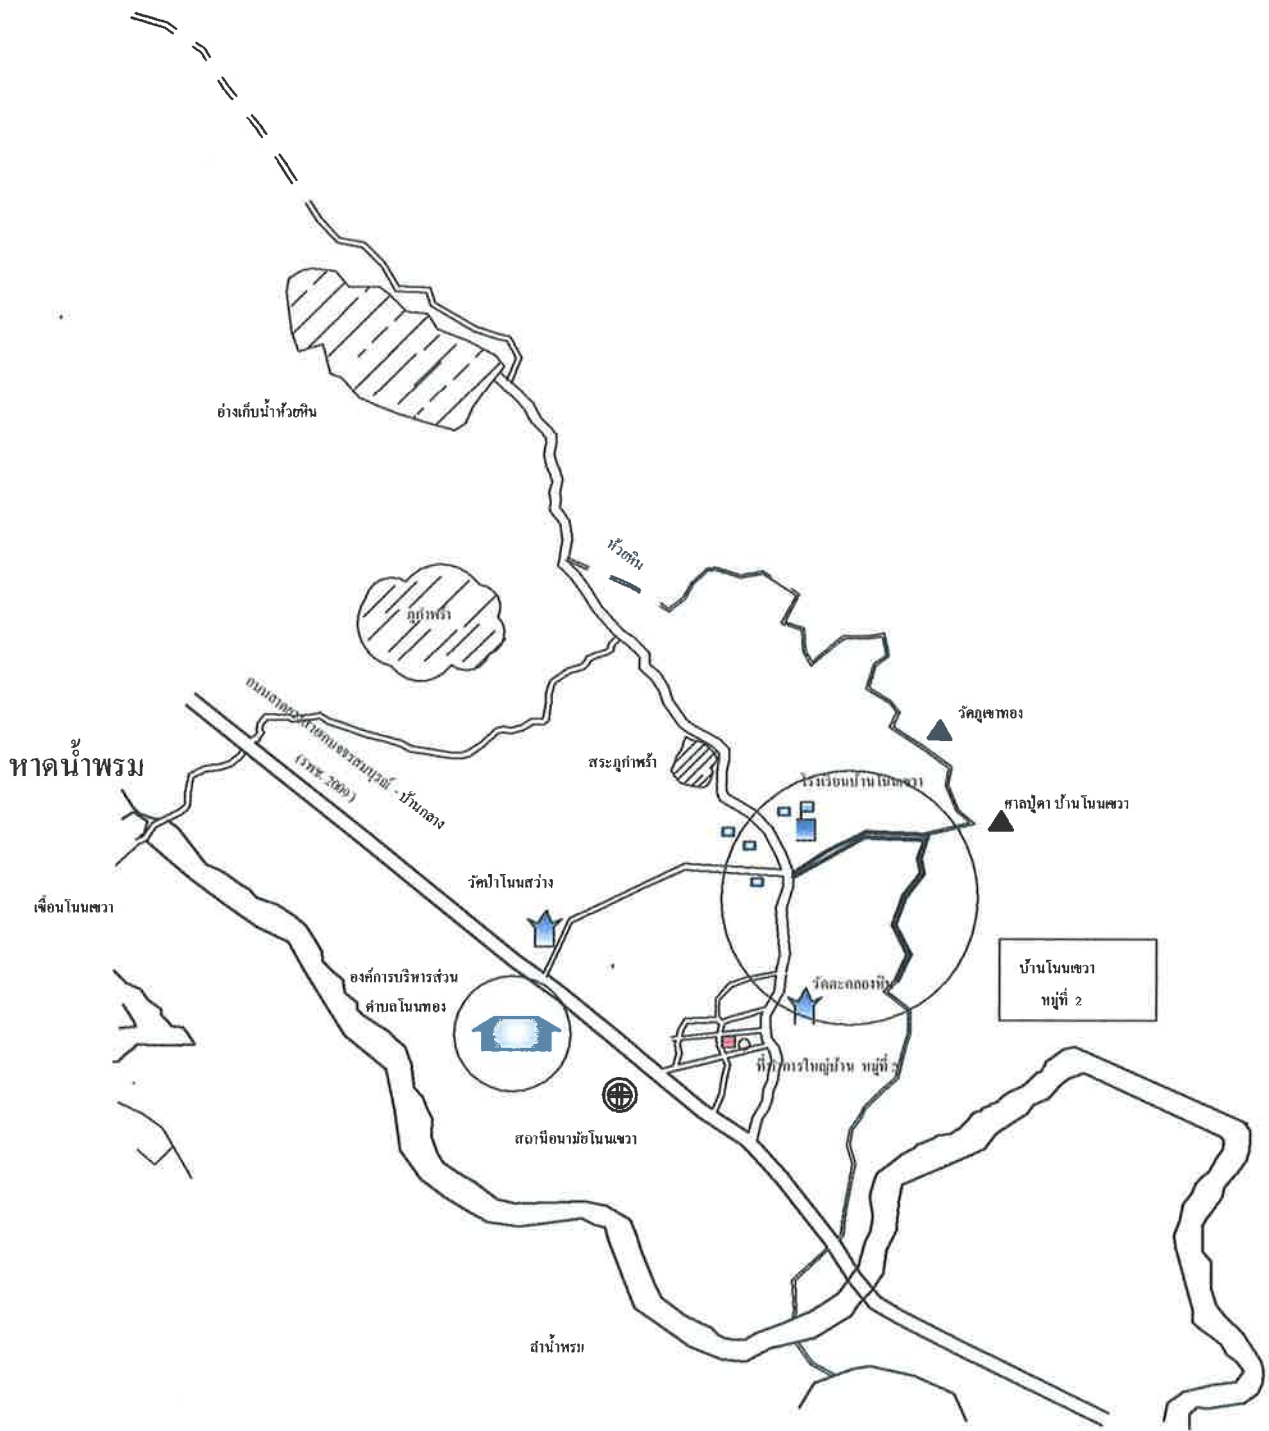

แผนที่บ้านโนนเขาว หมู่ที่ 2 ตำบลโนนทอง อำเภอเกษตรสมบูรณ์ จังหวัดชัยภูมิ.

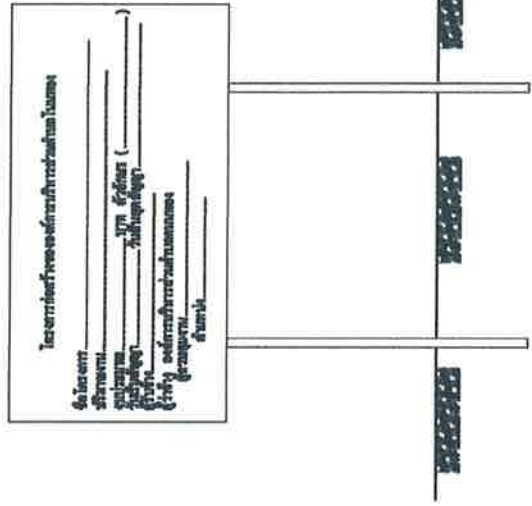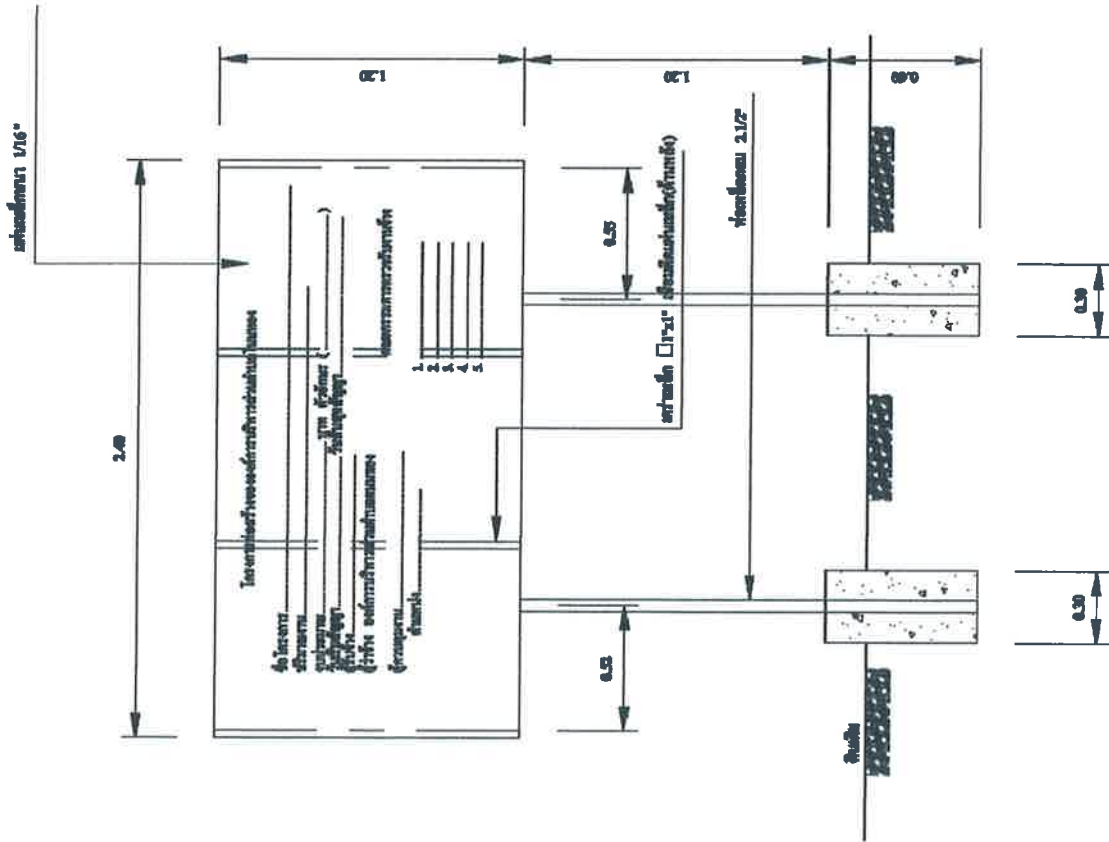







